


Благоустройства общественной территории по ул. Гамидова 81 "П1", г.Избербаш, РД

Местоположение: Республика Дагестан , г. Избербаш, ул.Гамидова 81 "П1"

Тирология объекта: Сквер

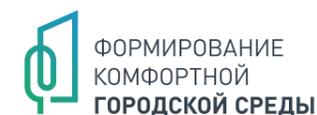

СОДЕРЖАНИЕ



Содержание 2

 Пояснительная записка 3

 Технико-экономические показатели 4



Анализ территории 5

 Ситуационный план 6

 Кадастровая схема 7

 Фотофиксация 8

 Опорный план 9



Архитектурные решения 10

 Генеральный план 11

 Схема покрытий территории 12

 Схема освещения и расположений МАФ 13

 Схема конструкций дорожных одежд 14

 Типы элементов благоустройства (МАФ) 15

3D - иллюстрации 16

 Вид №1 17

 Вид №2 18

 Вид №3 19



Укрупненный сметный расчет 20-21



ПОЯСНИТЕЛЬНАЯ ЗАПИСКА



В целях принятия участия в конкурсном отборе на благоустройство мест массового пребывания и отдыха населения в рамках реализации на территории Республики Дагестан Регионального проекта "Комфортная городская среда в Республике Дагестан", Администрацией г.Избербаш принято решение о разработке дизайн-проекта по благоустройству территории общего пользования в г.Избербаш на участке с кадастровым номером: 05:49:000048:5595, и общей площадью участка 1 159 кв.м

По состоянию на ноябрь 2023 года территория не благоустроена.

Отсутствуют условия для отдыха и комфортного времяпровождения жителей села.

Цели благоустройства территории

1. Создание современной комфортной и благоприятной среды проживания граждан.
2. Создание условий для отдыха жителей села.

Пути достижения поставленных целей

1. Обеспечение уличного освещения территории.
2. Создание тротуаров и организация мест отдыха для граждан.
3. Устройство озеленения (деревья лиственные и хвойные многолетние, газон).
4. Установка малых архитектурных форм для комфортного отдыха населения.



ТЕХНИКО-ЭКОНОМИЧЕСКИЕ ПОКАЗАТЕЛИ



Покрытия

Тротуар	м2	448,12
Бортовые камни	пог.м	322
Озеленение	м2	720


Освещение

Светильник тип 1; 4 метровый	шт.	7
Электромонтажные работы. Прокладка кабелей	компл.	1
Видеокамера	шт.	1


МАФы

Скамейка	шт.	9
Скамейка-комплекс	шт.	1
Урна	шт.	13
Ограда из профилированных труб без цоколя по металическим столбам	пог.м	60

АНАЛИЗ ТЕРРИТОРИИ

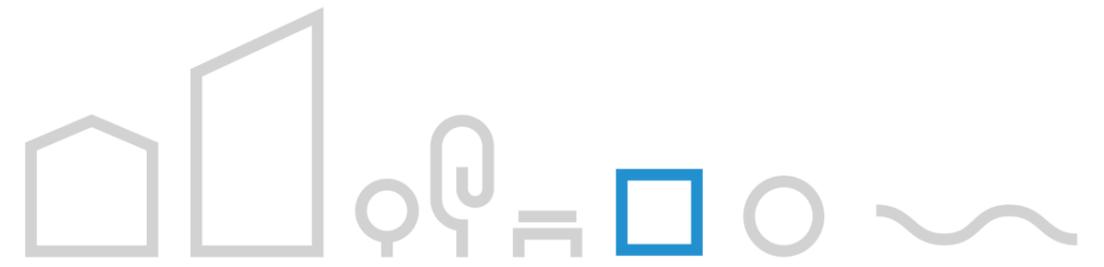


СИТУАЦИОННЫЙ ПЛАН

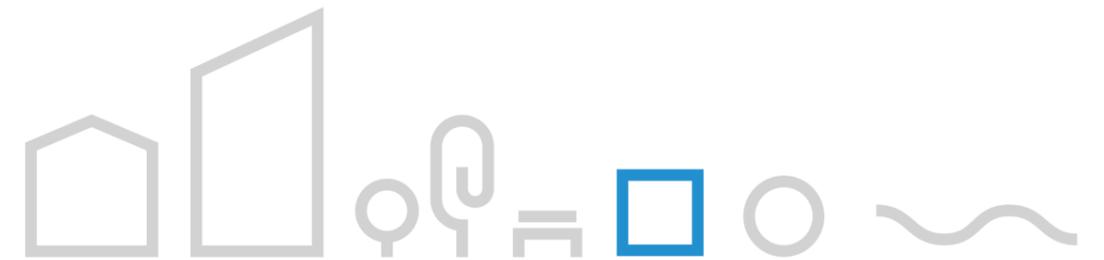

В масштабе России



В масштабе
Республики Дагестан

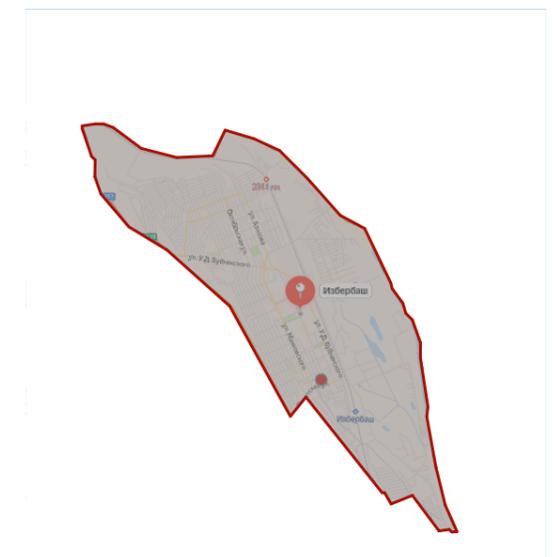

В масштабе города
Избербаш

КАДАСТРОВАЯ СХЕМА





Участок с кадастровым номером:- 05:49:000048:5595



Благоустройства общественной территории по ул. Гамидова 81 "П1", г.Избербаш, РД

ЛИСТ
7/21

ОПОРНЫЙ ПЛАН

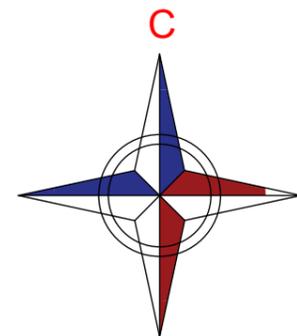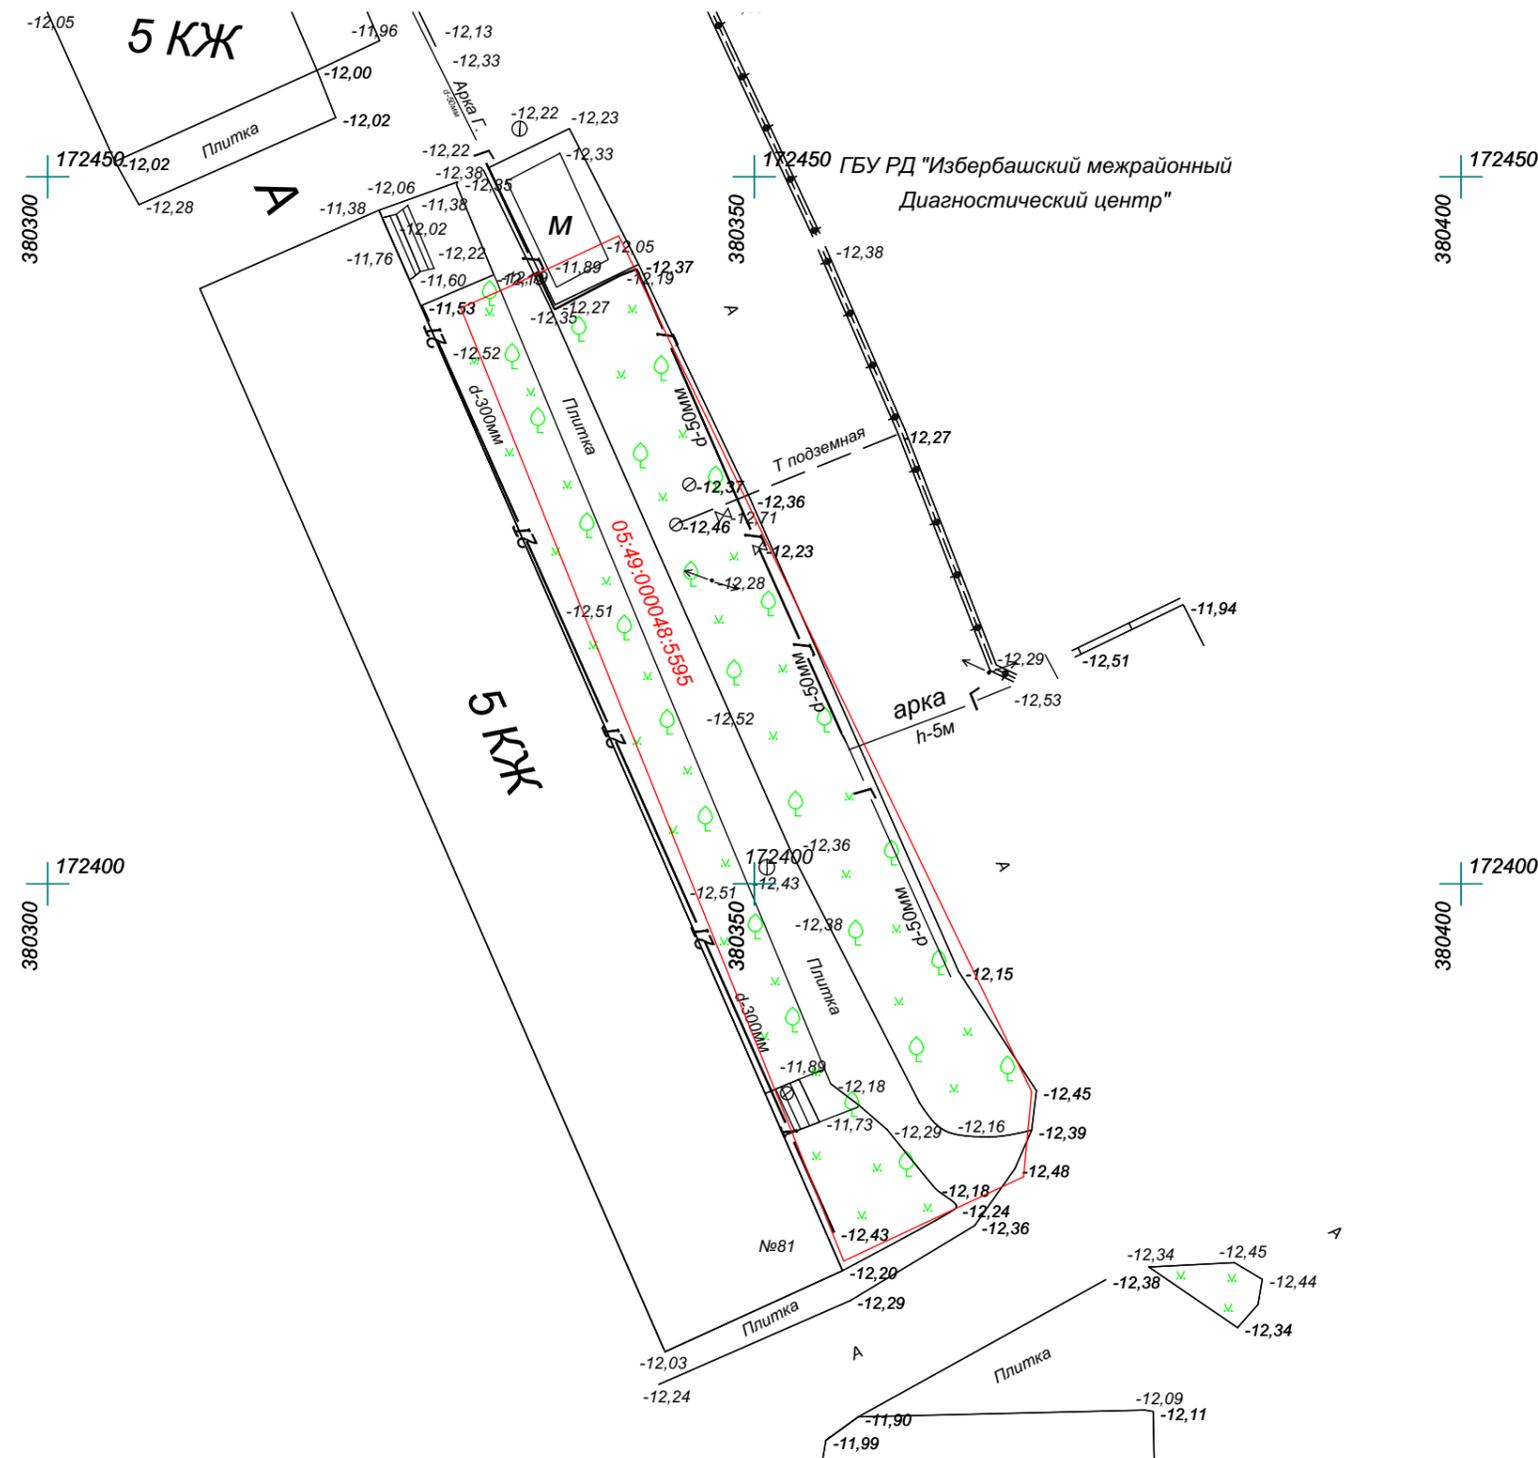



ФОТОФИКСАЦИЯ

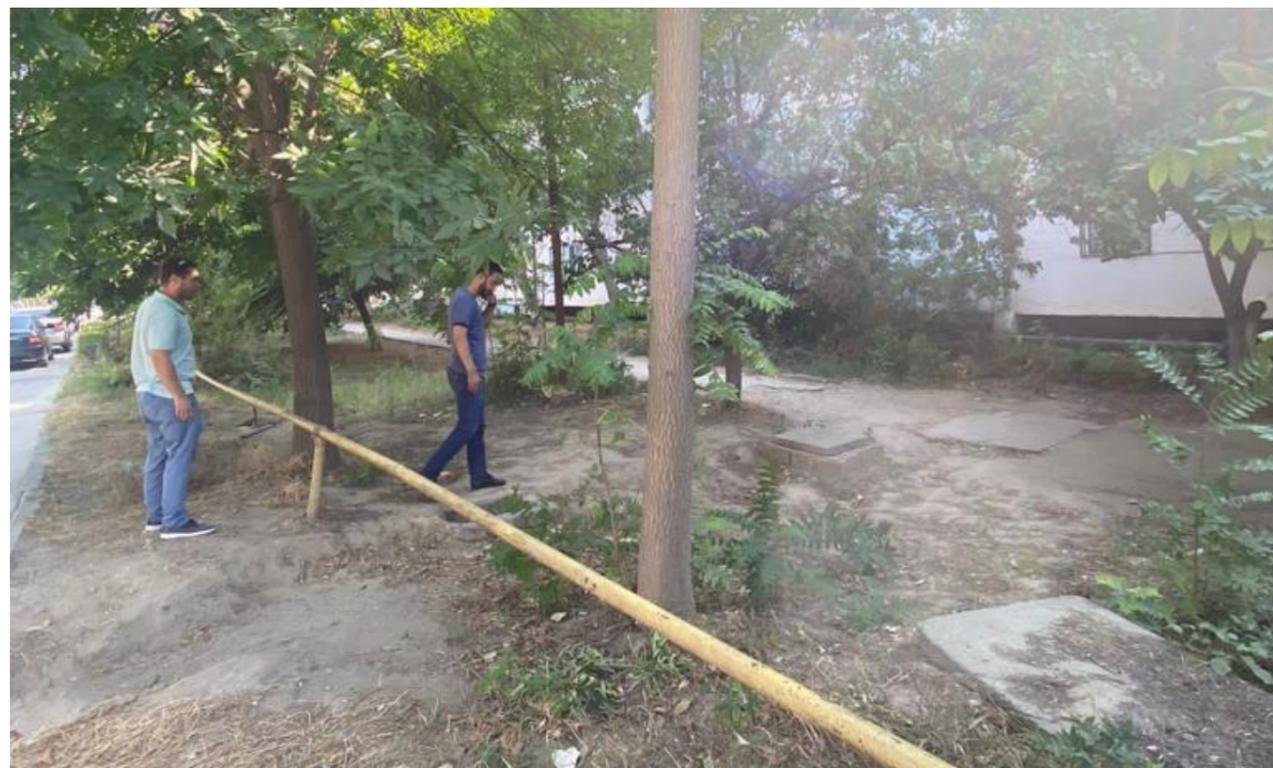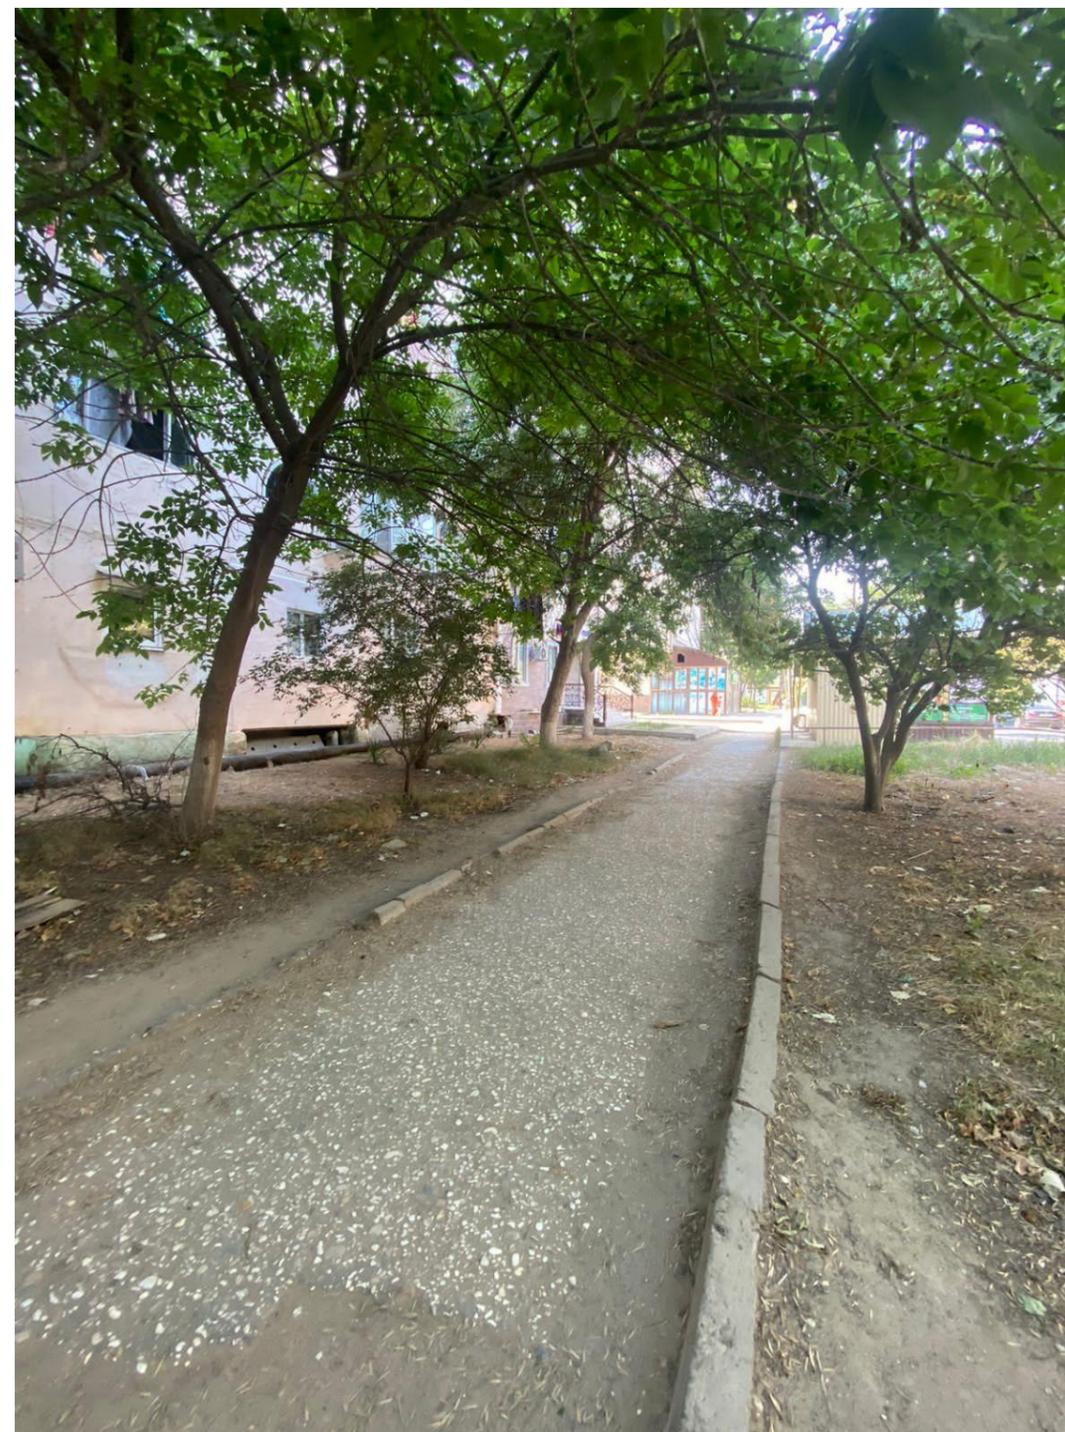

АРХИТЕКТУРНЫЕ РЕШЕНИЯ



ГЕНЕРАЛЬНЫЙ ПЛАН М1:500

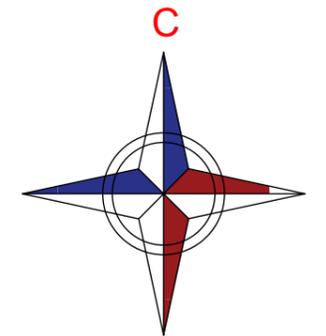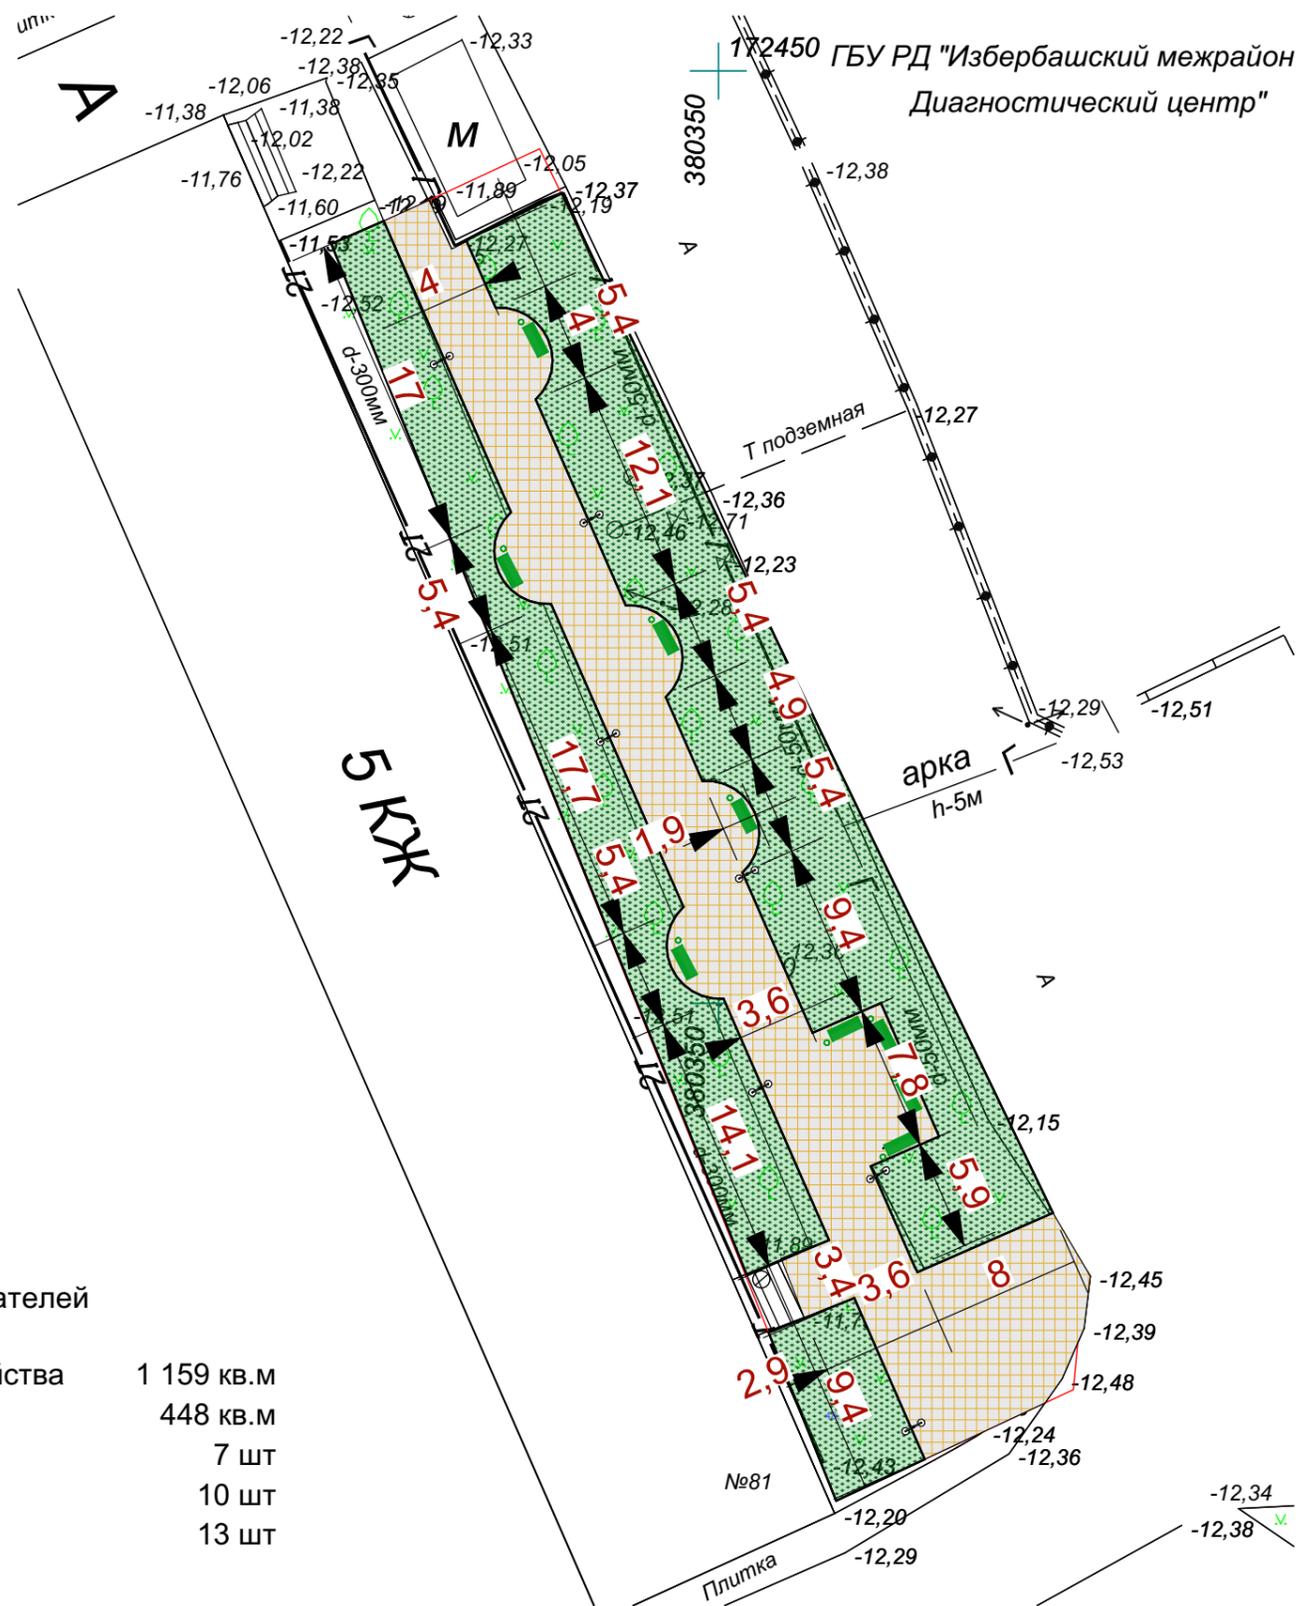



Условные обозначения:

- Границы проектирования
- Ограждение
- Тротуары
- Озеленение
- Опоры освещения
- Скамейки
- Урны

Технико экономических показателей

1.Площадь проектируемого благоустройства	1 159 кв.м
2.Площадь тротуарной плитки	448 кв.м
3.Количество опор освещения	7 шт
4.Количество скамеек	10 шт
5.Количество урн	13 шт

СХЕМА ПОКРЫТИЙ ТЕРРИТОРИИ М1:500

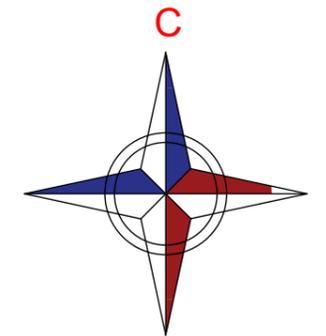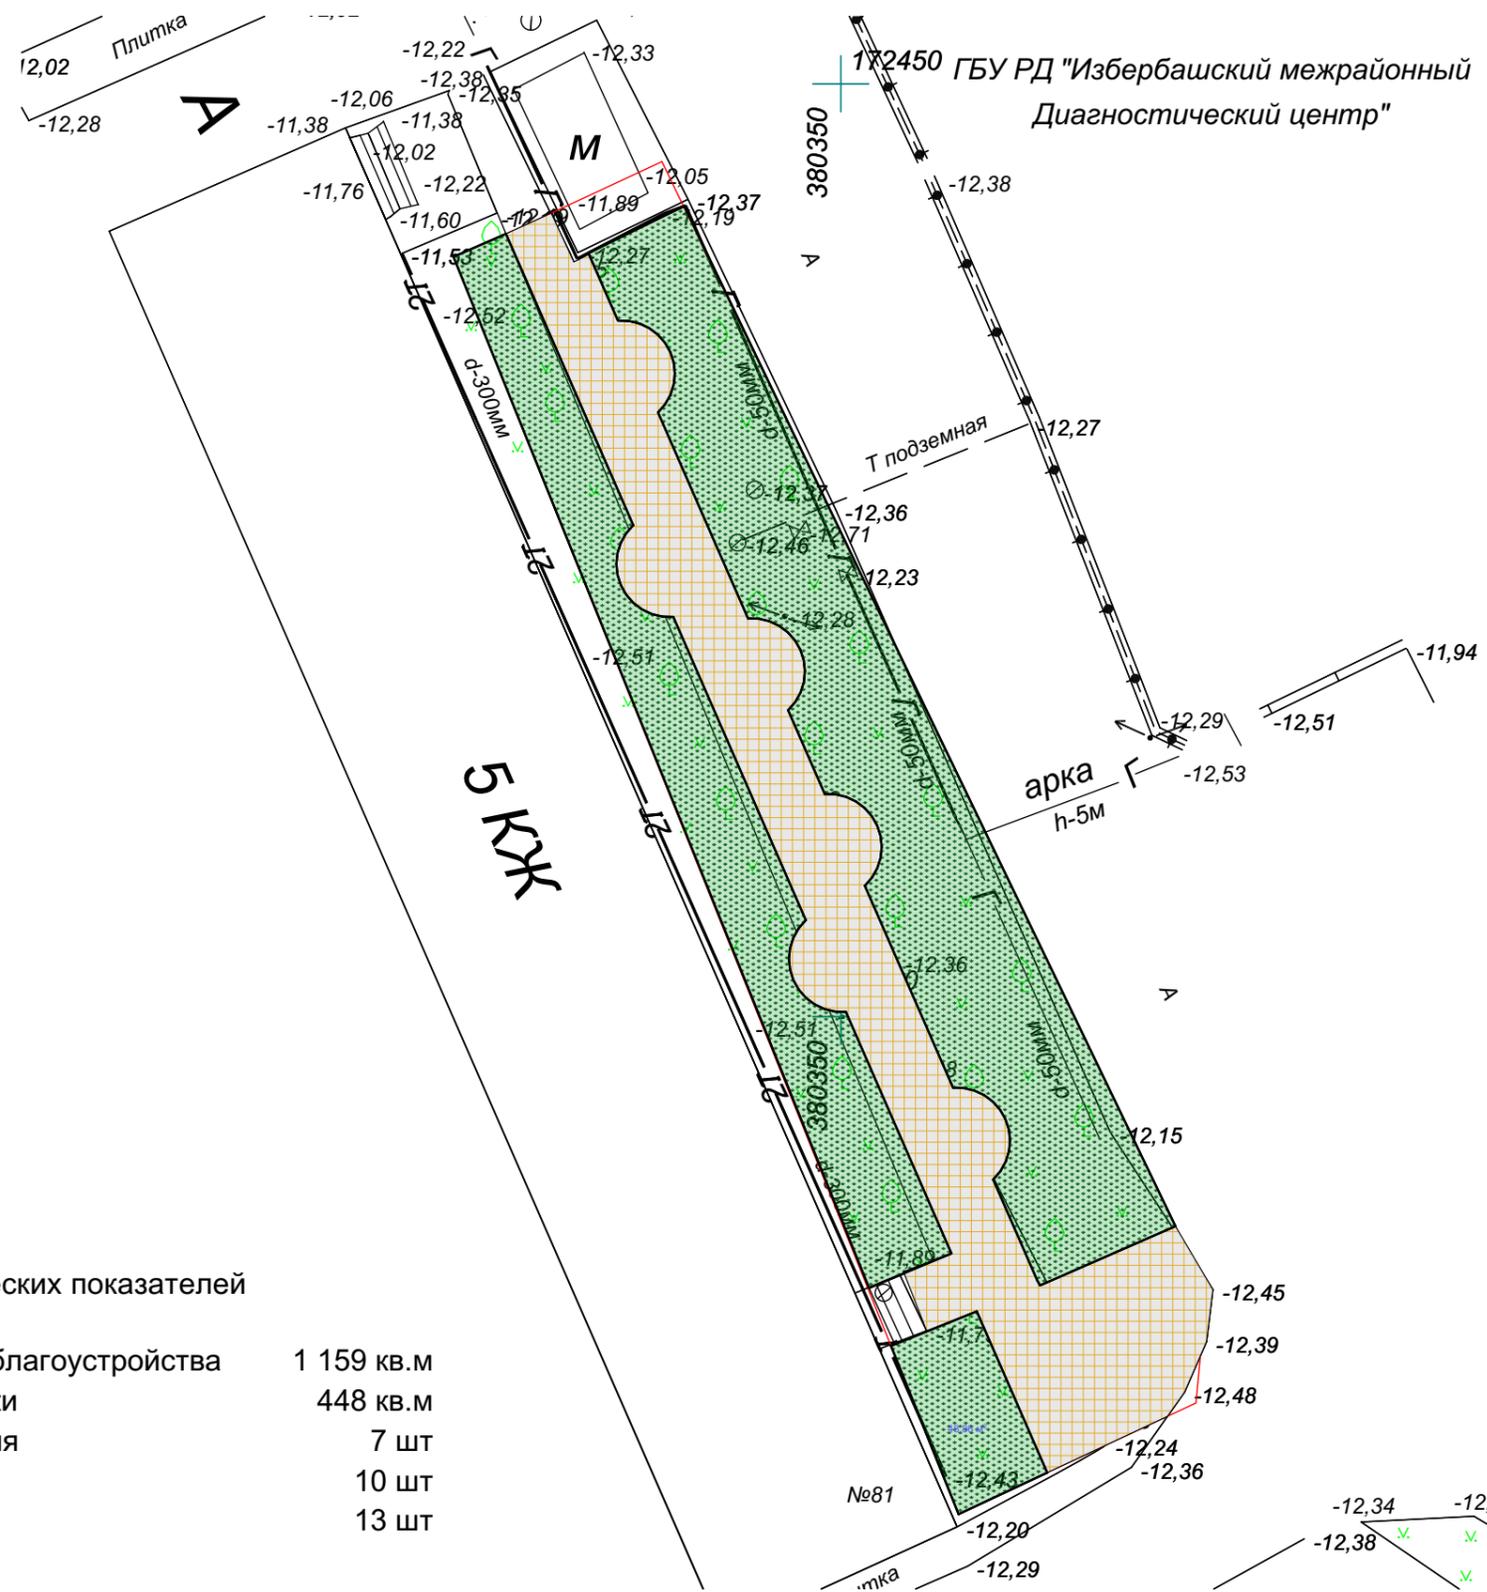

Технико экономических показателей

1.Площадь проектируемого благоустройства	1 159 кв.м
2.Площадь тротуарной плитки	448 кв.м
3.Количество опор освещения	7 шт
4.Количество скамеек	10 шт
5.Количество урн	13 шт



Газон







Тротуарная плитка

Благоустройства общественной территории по ул. Гамидова 81 "П1", г.Избербаш, РД	ЛИСТ
	12/21

СХЕМА КОНСТРУКЦИЙ ДОРОЖНЫХ ОДЕЖД



Тип 1 
Тротуар

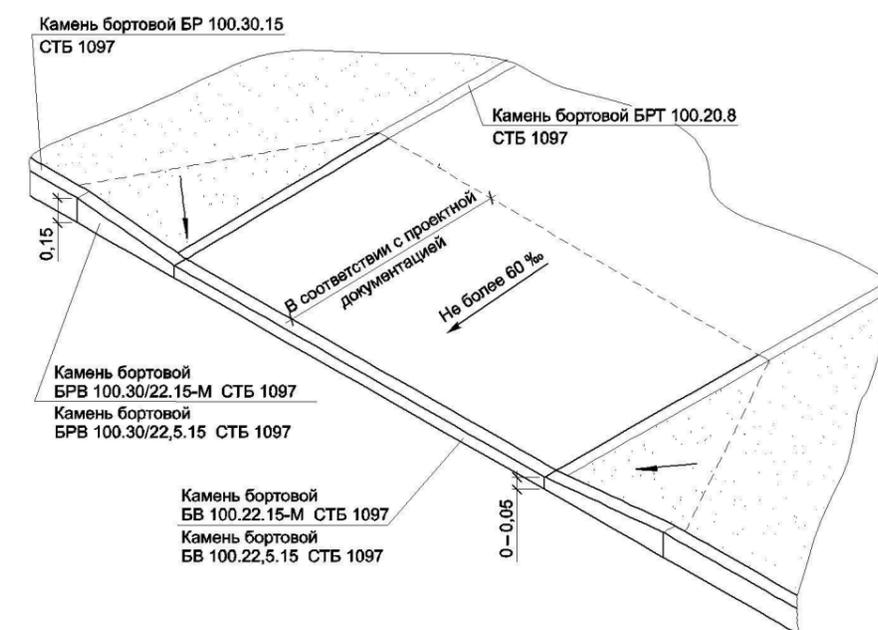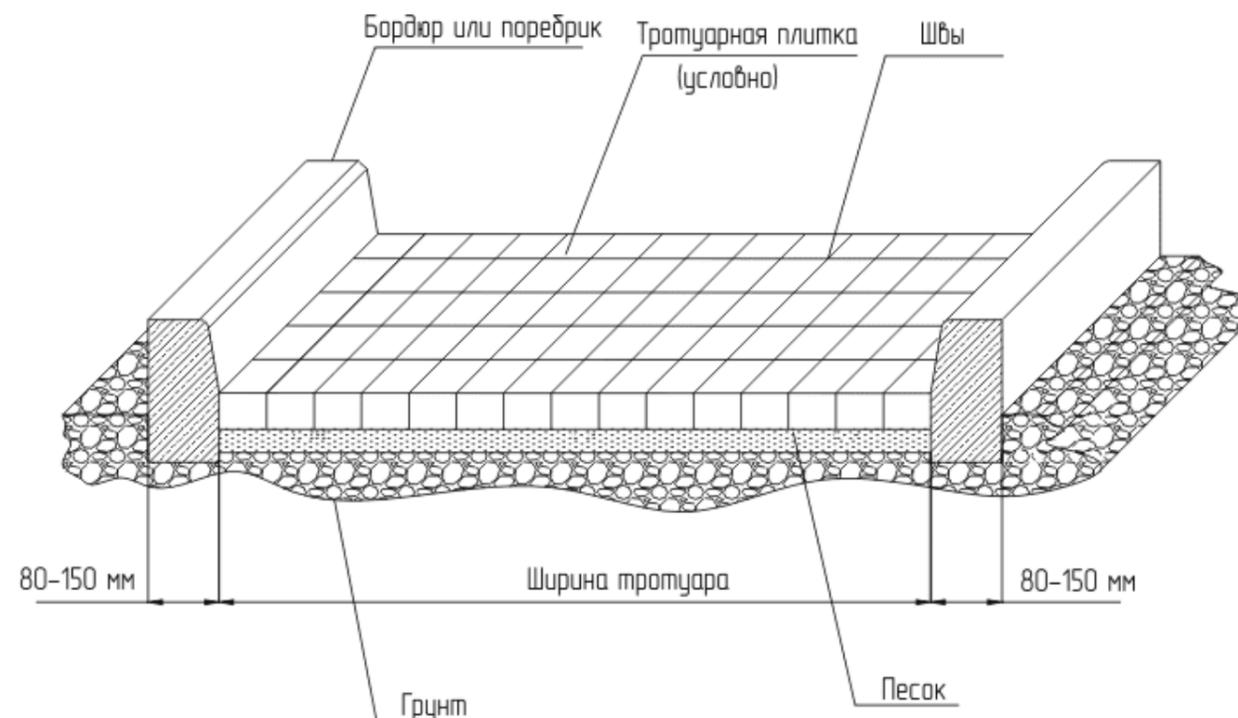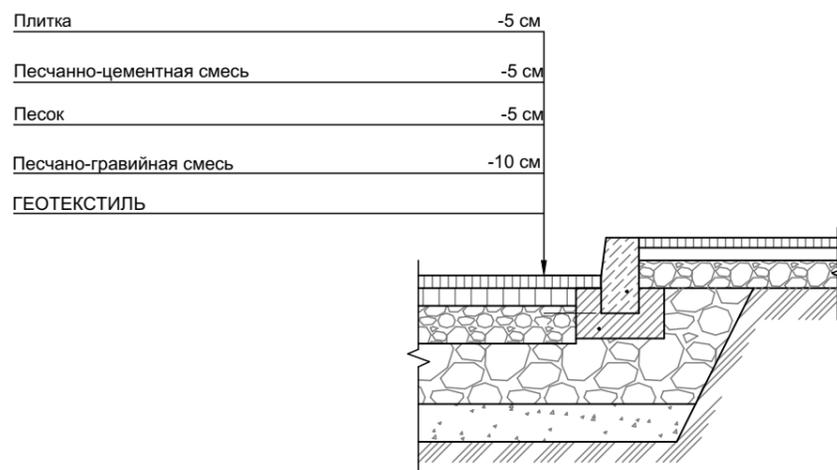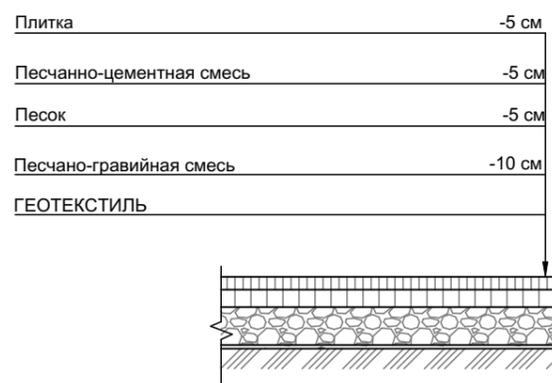

ТИПЫ ЭЛЕМЕНТОВ БЛАГОУСТРОЙСТВА (МАФ)




Наружное освещение



тип 1

тип 2

тип 3

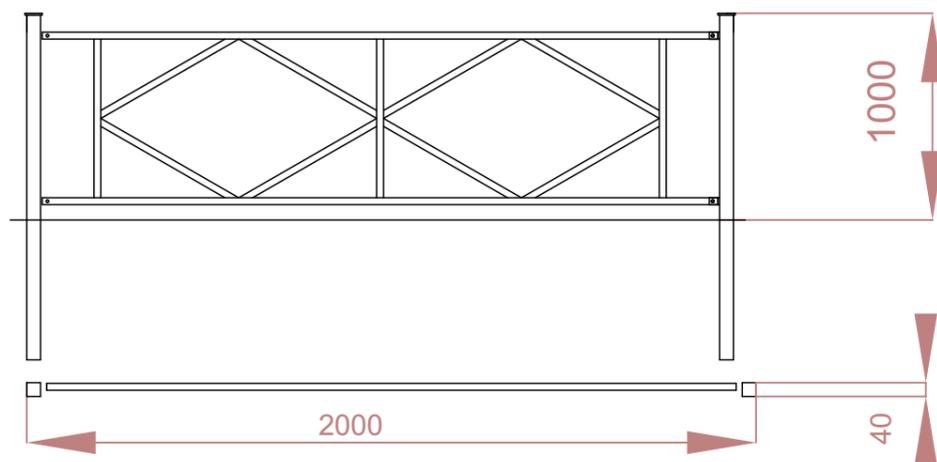

Ограда из профилированных труб без цоколя по металлическим столбам



Скамья, ООО "красивый город", артикул 1507 Диван парковый тип-1



урна опрокидывающаяся металлическая

3D ИЛЛЮСТРАЦИИ



Вид №1




Вид №2



Вид № 3



УКРУПНЕННЫЙ СМЕТНЫЙ РАСЧЕТ

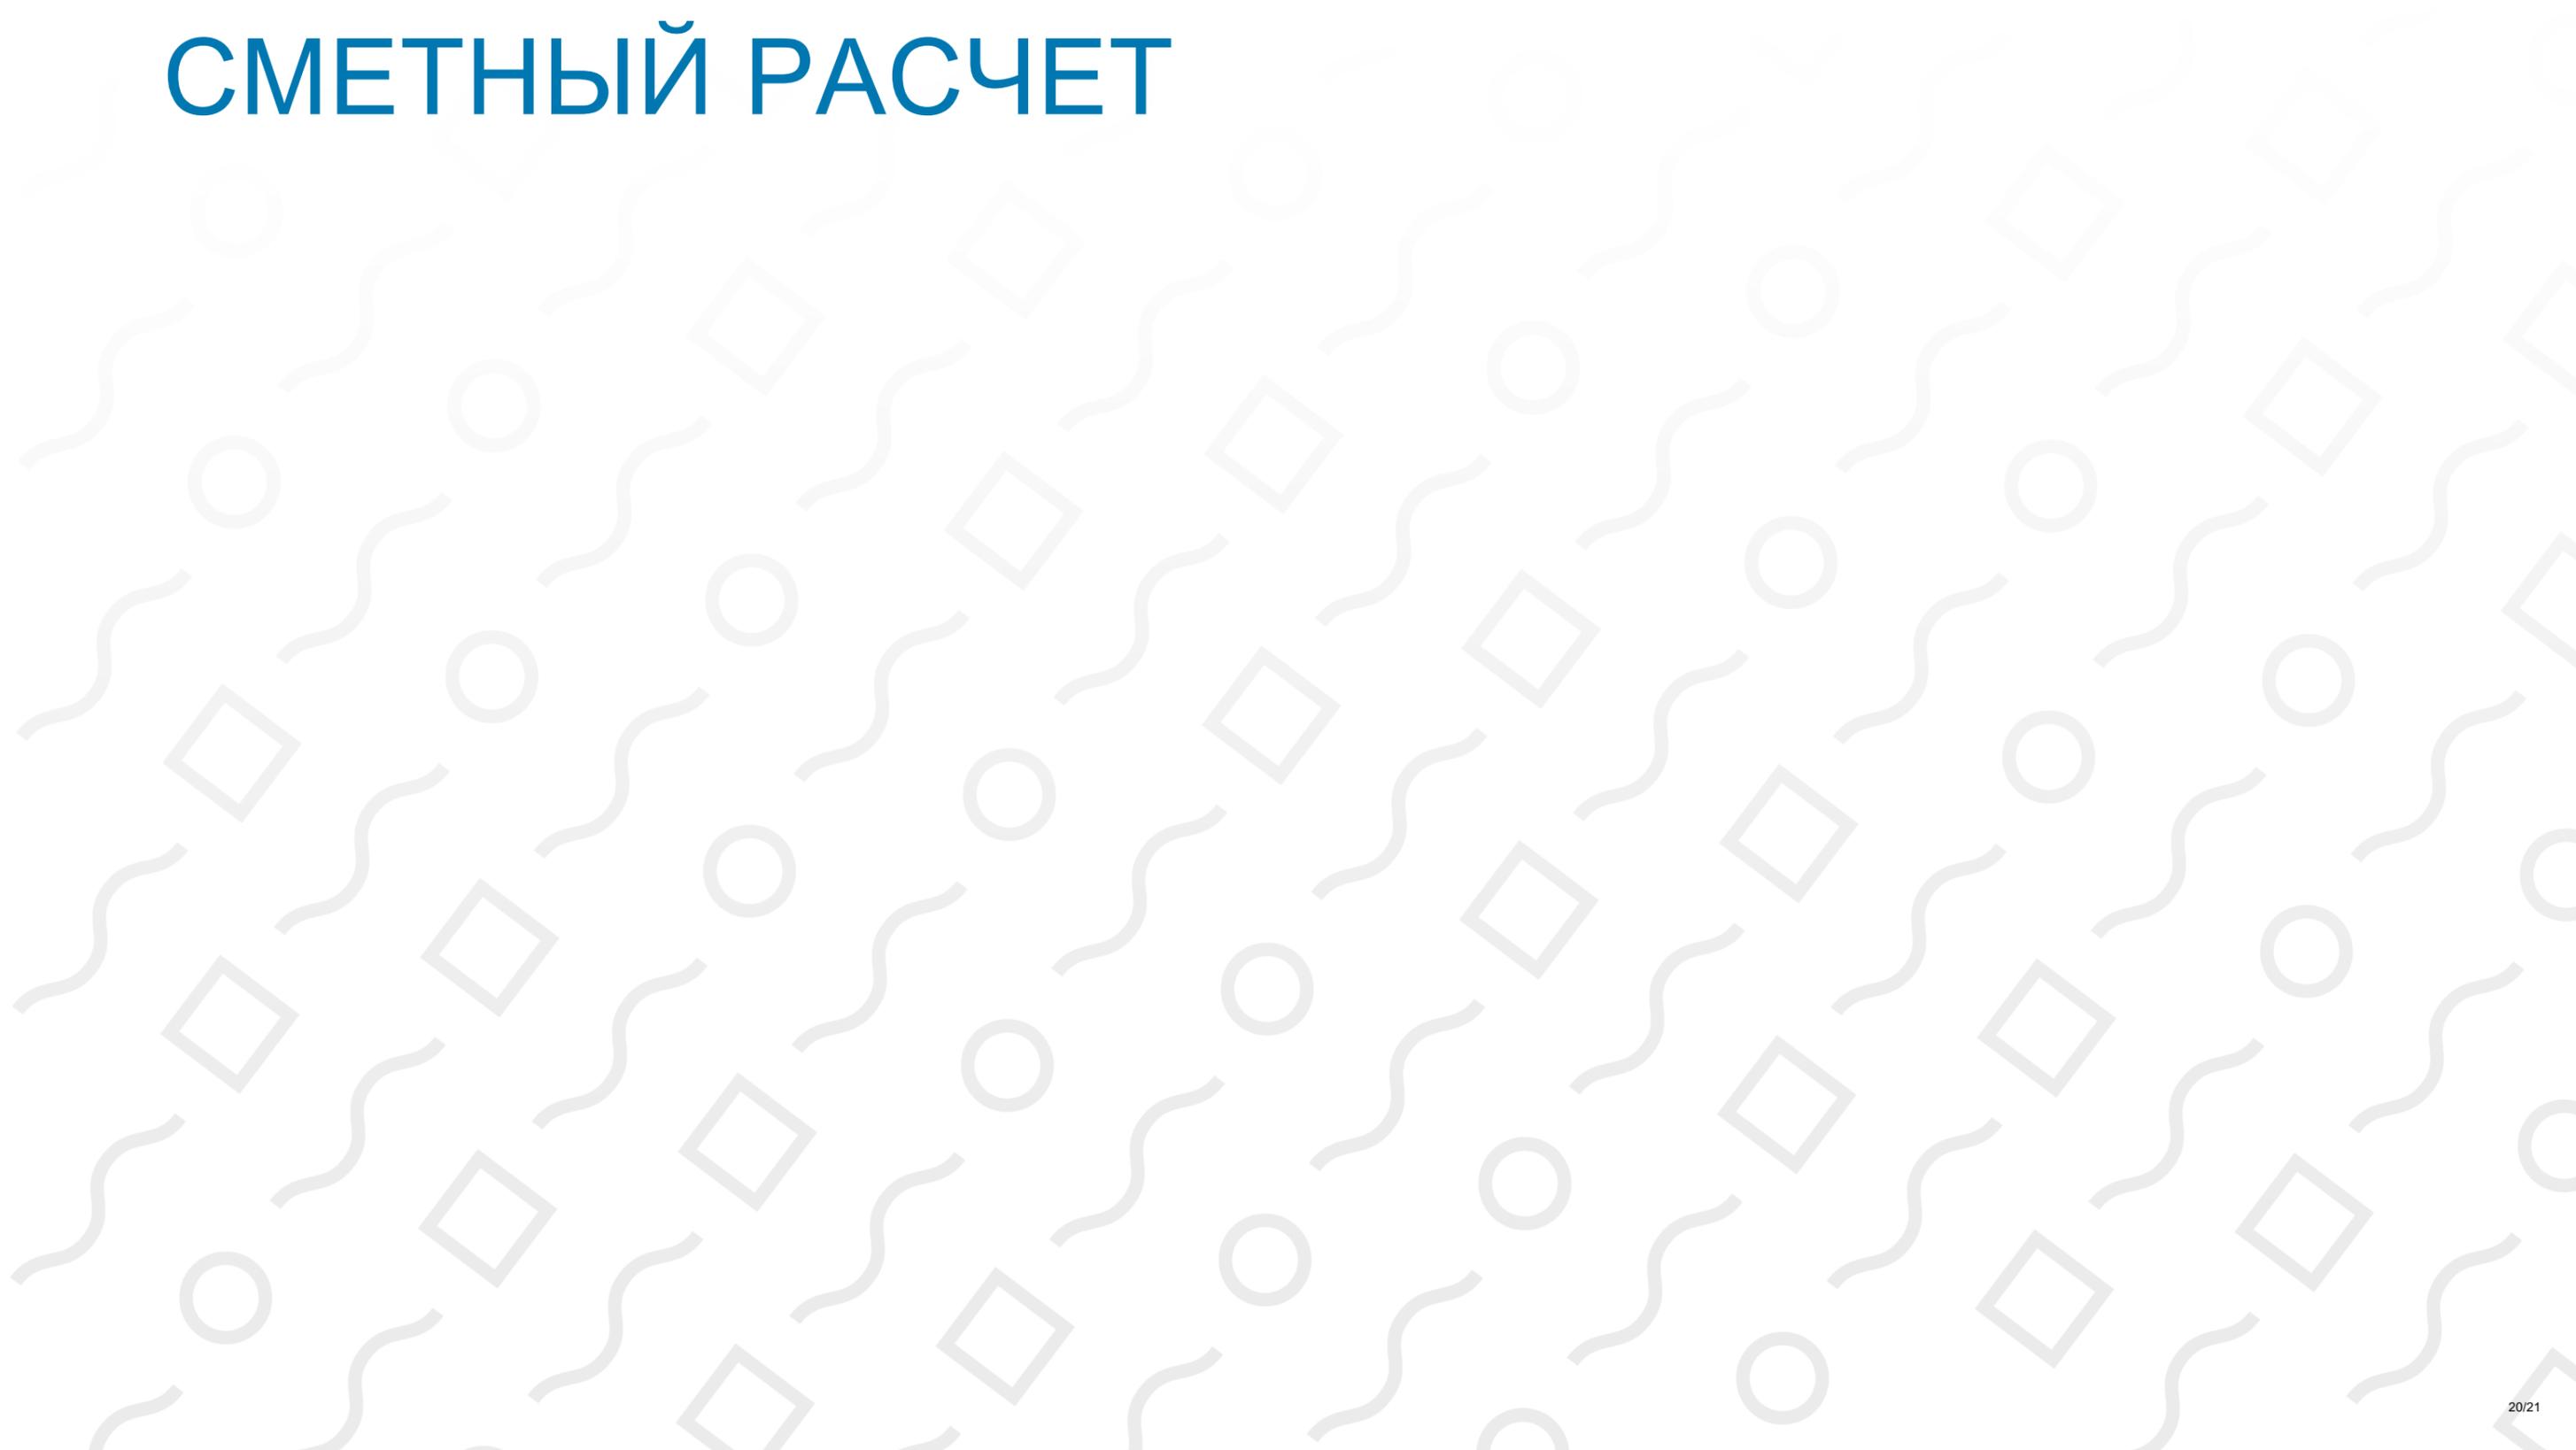

УКРУПНЕННЫЙ СМЕТНЫЙ РАСЧЕТ



Благоустройство общественной территории по адресу ул. Гамидова 81 "П1" г. Избербаш

(наименование работ и затрат)

N п.п.	Наименование разделов	Единица измерения	Объем	Сметная стоимость					НДС	Всего с НДС
				Строительных работ	Монтажных работ	Оборудования	Прочих затрат	Всего		
1	2	3	4	5	6	7	8	9	10	11
1	Подготовка территории	шт	1	440970				440970	88194	529164
2	Тротуар - 448,12 м ²	м2	448,12	739928				739928	147986	887914
3	Бордюры	м	322	476372				476372	95274	571646
4	Озеленение (газон)	м2	720	423627				423627	84725	508352
5	Ограда решетчатая Н=1м L=60м	м	60	447736				447736	89547	537283
6	Малые формы Монтаж	шт	1	14203	15223			29426	5885	35311
7	Урна	шт	13	56629				56629	11326	67955
8	Скамья	шт	9	210547				210547	42109	252656
9	Скамья круглая	шт	1	98083				98083	19617	117700
10	Беседка	шт	1	431226				431226	86245	517471
11	Наружное освещение	шт	7	166874	165658	26115		358647	71729	430376
12	Видеокамера	шт	1	4555	7666	11950		24171	4834	29005
Всего по смете:				3510751	188547	38065		3737362	747472	4484834

Составил

Примечания: на данной территории было принято решение сохранить существующие деревья для озеленения, и провести мероприятия по обрезке сухих веток.

Благоустройства общественной территории по ул. Гамидова 81 "П1", г.Избербаш, РД

лист
21/21